

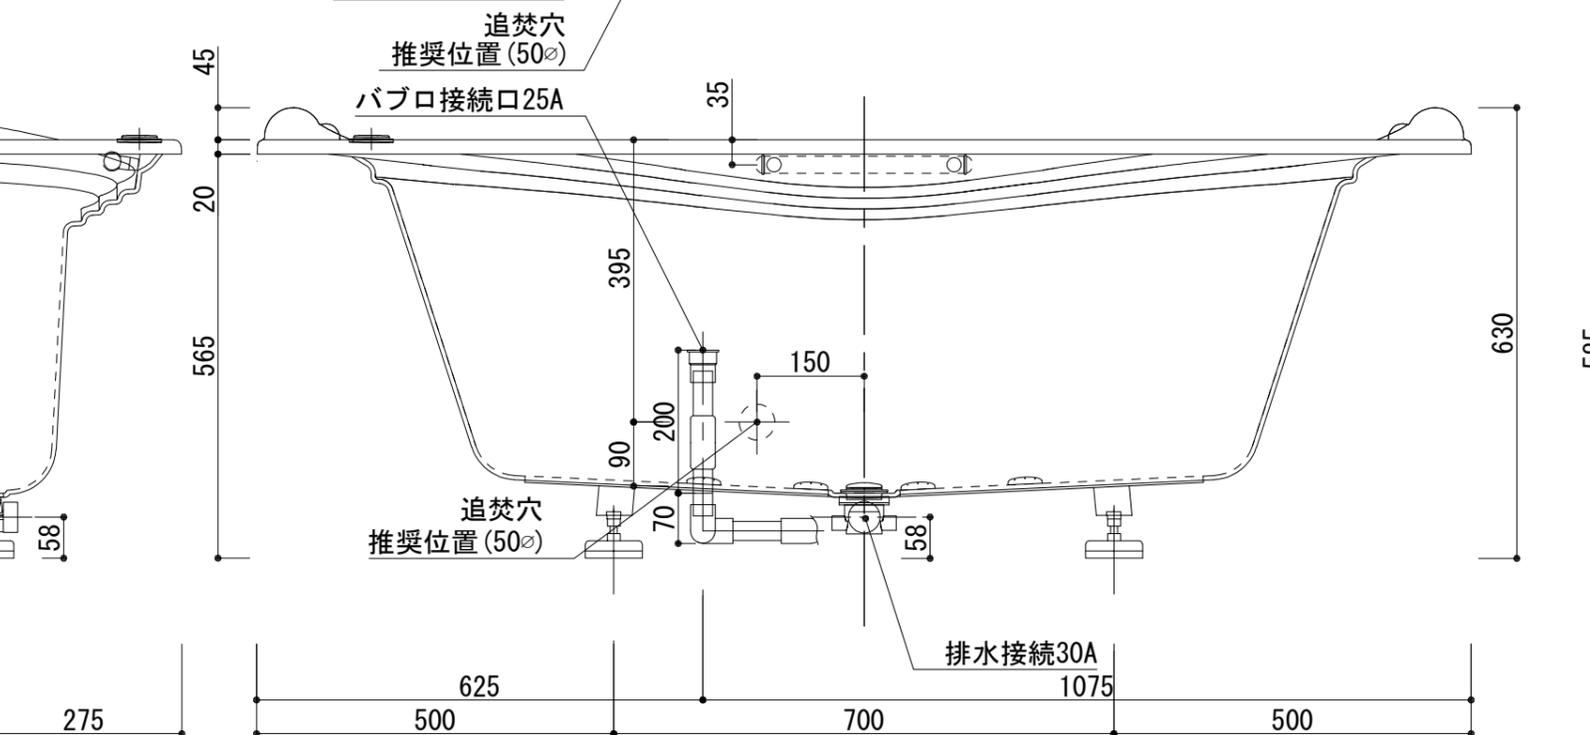
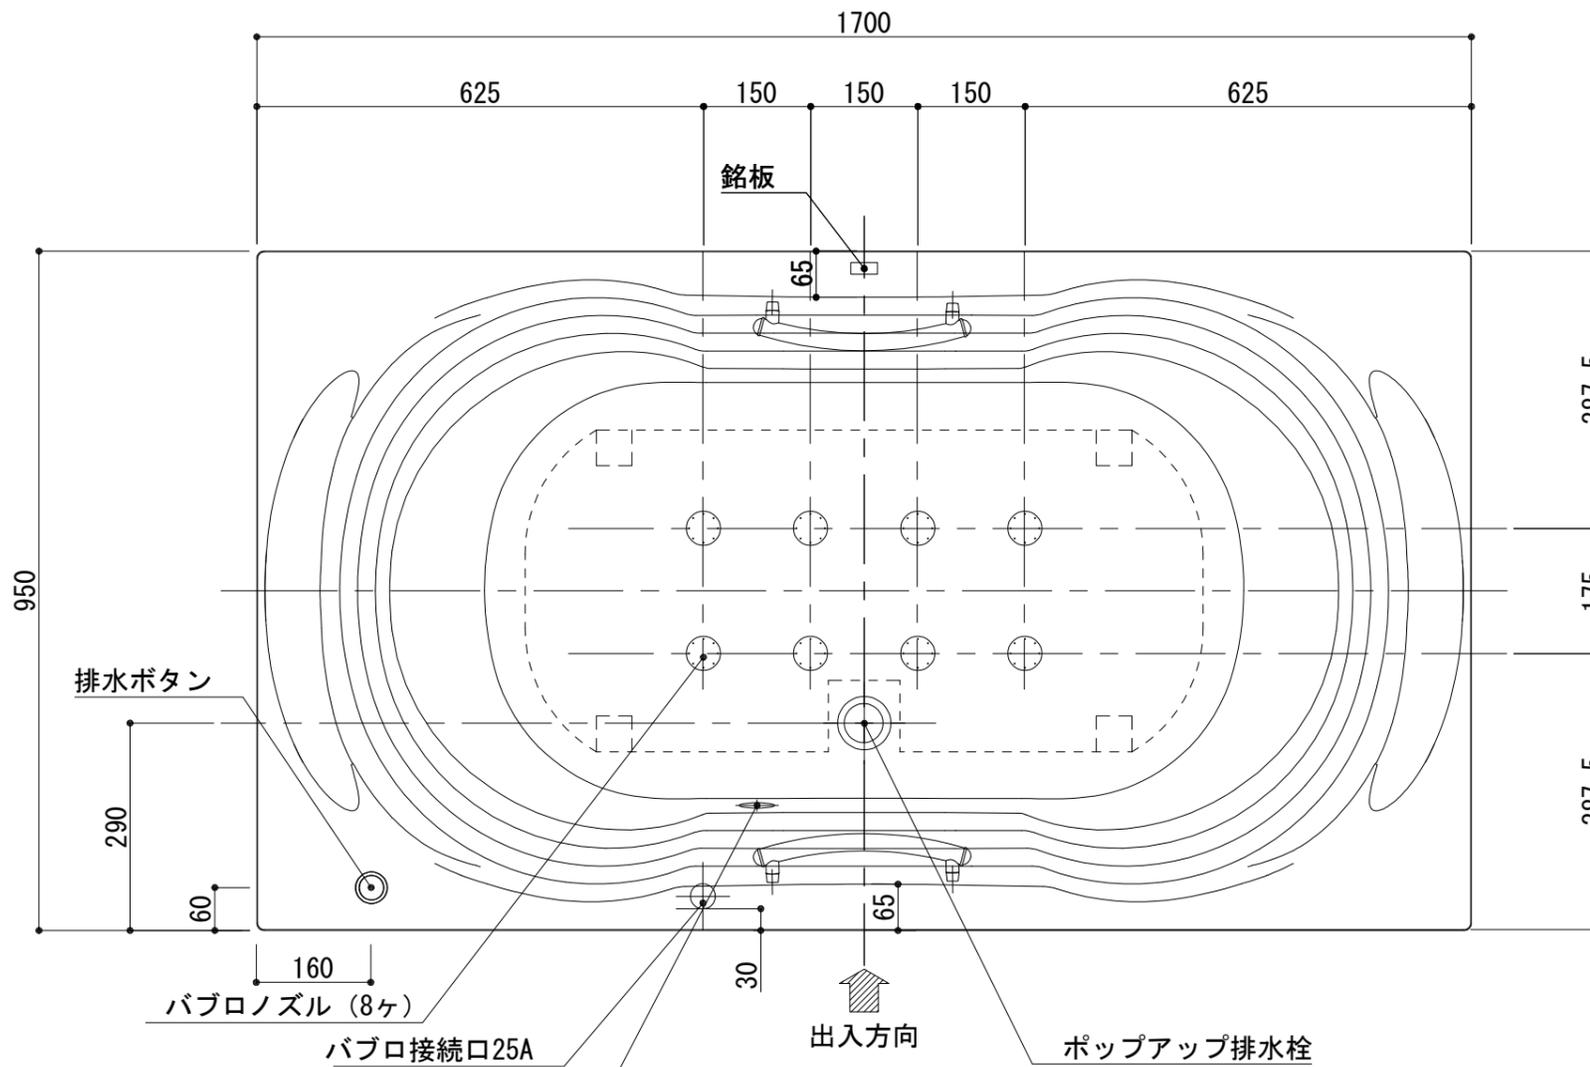


標準図

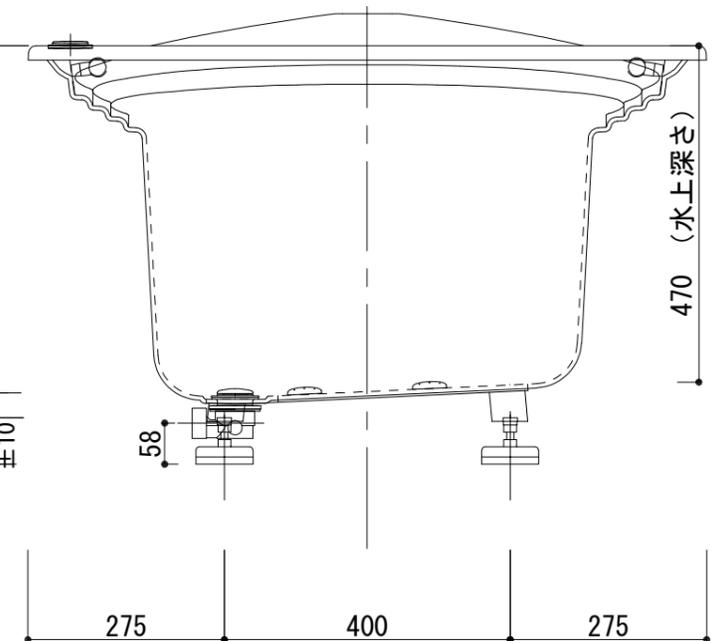

浴槽名 : A R W - 1 7 9 5 B			
容量 335L		重量 56Kg	
浴槽本体1700×950×630 材質 : アクリライトPX200 (FRA)			
	品名	数量	
標準	排水栓	1式	ホップアップ排水栓(30Aソケット止)
標準	防振脚	4本	アジャスター調整(±10)
標準	バブロナズル	8ヶ	SUS304
標準	バブロ配管	1式	VP25Aソケット止
標準	手摺	2本	SUS304(L=300)
OP	追焚穴	1式	50φ穴開口

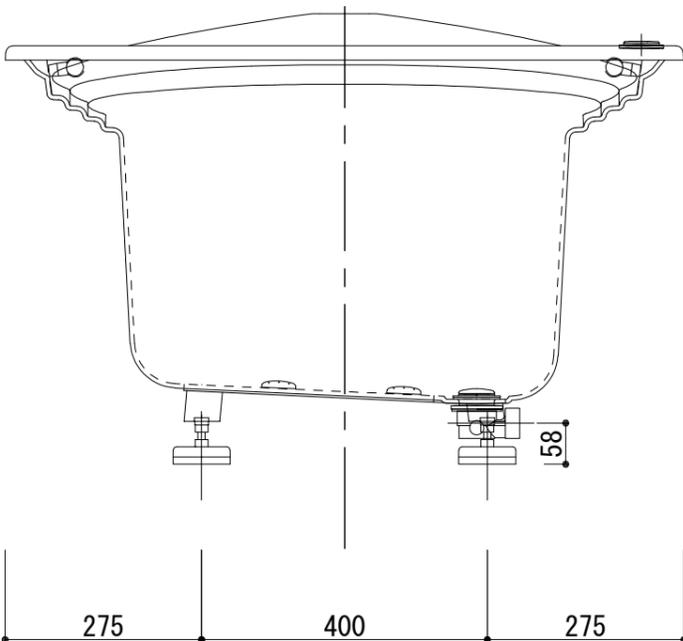

**Artis**  
ARTIS CO., LTD.

株式会社アルティス 東京営業所  
東京都港区南青山4丁目1番15号 ベルテ南青山-I 206 TEL:03-5573-9261 FAX:03-5573-8661  
株式会社アルティス 大阪営業所  
大阪府大阪市中央区南船場4丁目11番20号 G-TERRACE 心斎橋2階 TEL:06-6245-4516 FAX:06-6245-4502

作図 : 2025.03.31  
設計  
施工

現場名  
図名  
A R W - 1 7 9 5 B / L (住宅仕様)

承認  
検図  
担当  
作図  
縮尺 1 : 10  
A3  
図番

飯島