
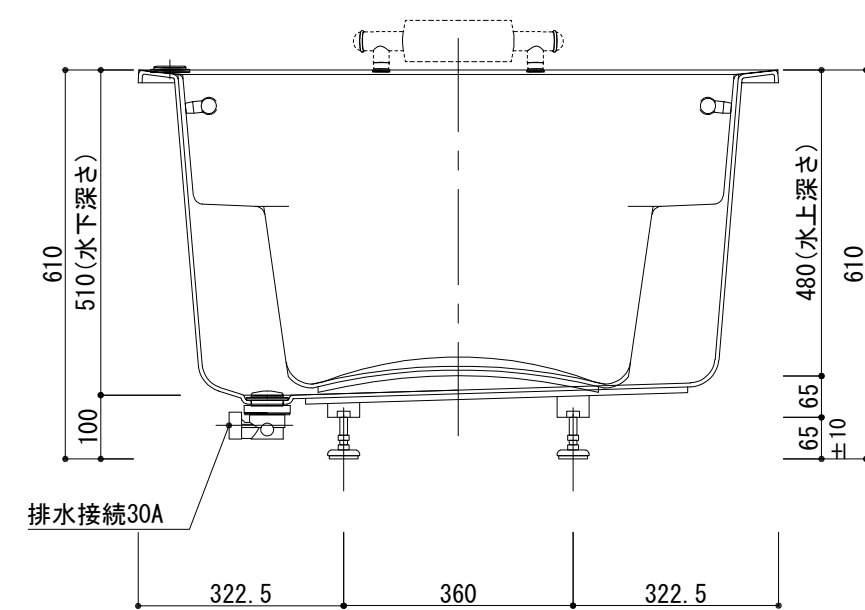
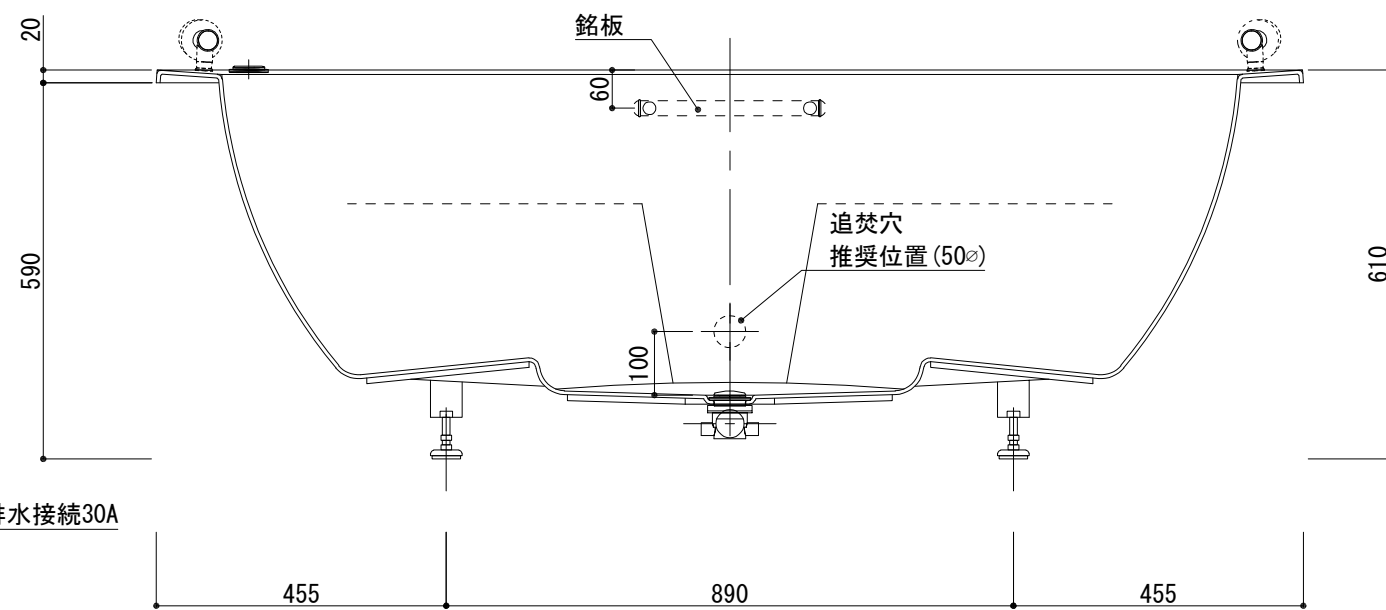
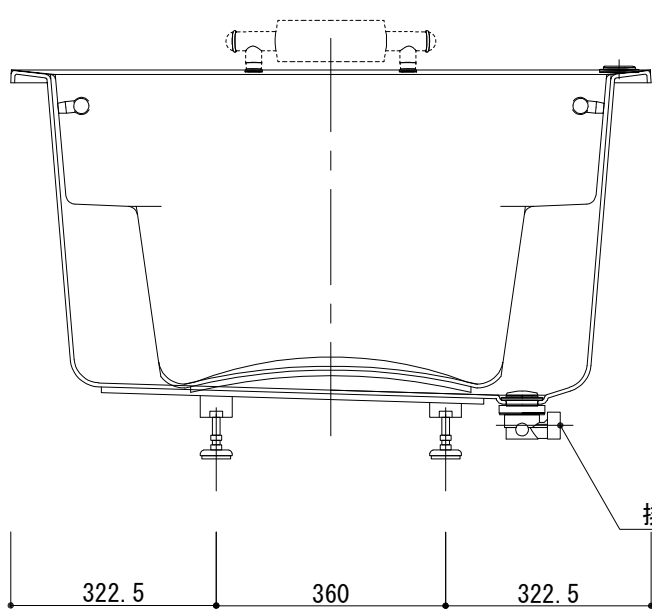


標準図

浴槽名：ARW-1810N			
容量 450L 重量 48Kg			
浴槽本体1800×1005×610 材質：アクリライトPX200 (FRA)			
	品名	数量	
標準	排水栓	1式	ポップアップ排水栓 (30Aソケット止)
標準	アジャスター	4本	アジャスター調整 (±10)
標準	手摺	2本	SUS304 (L=300)
OP	ヘッドレスト	2ヶ	
OP	追焚穴	1式	50φ穴開口
OP	水栓穴開	1式	

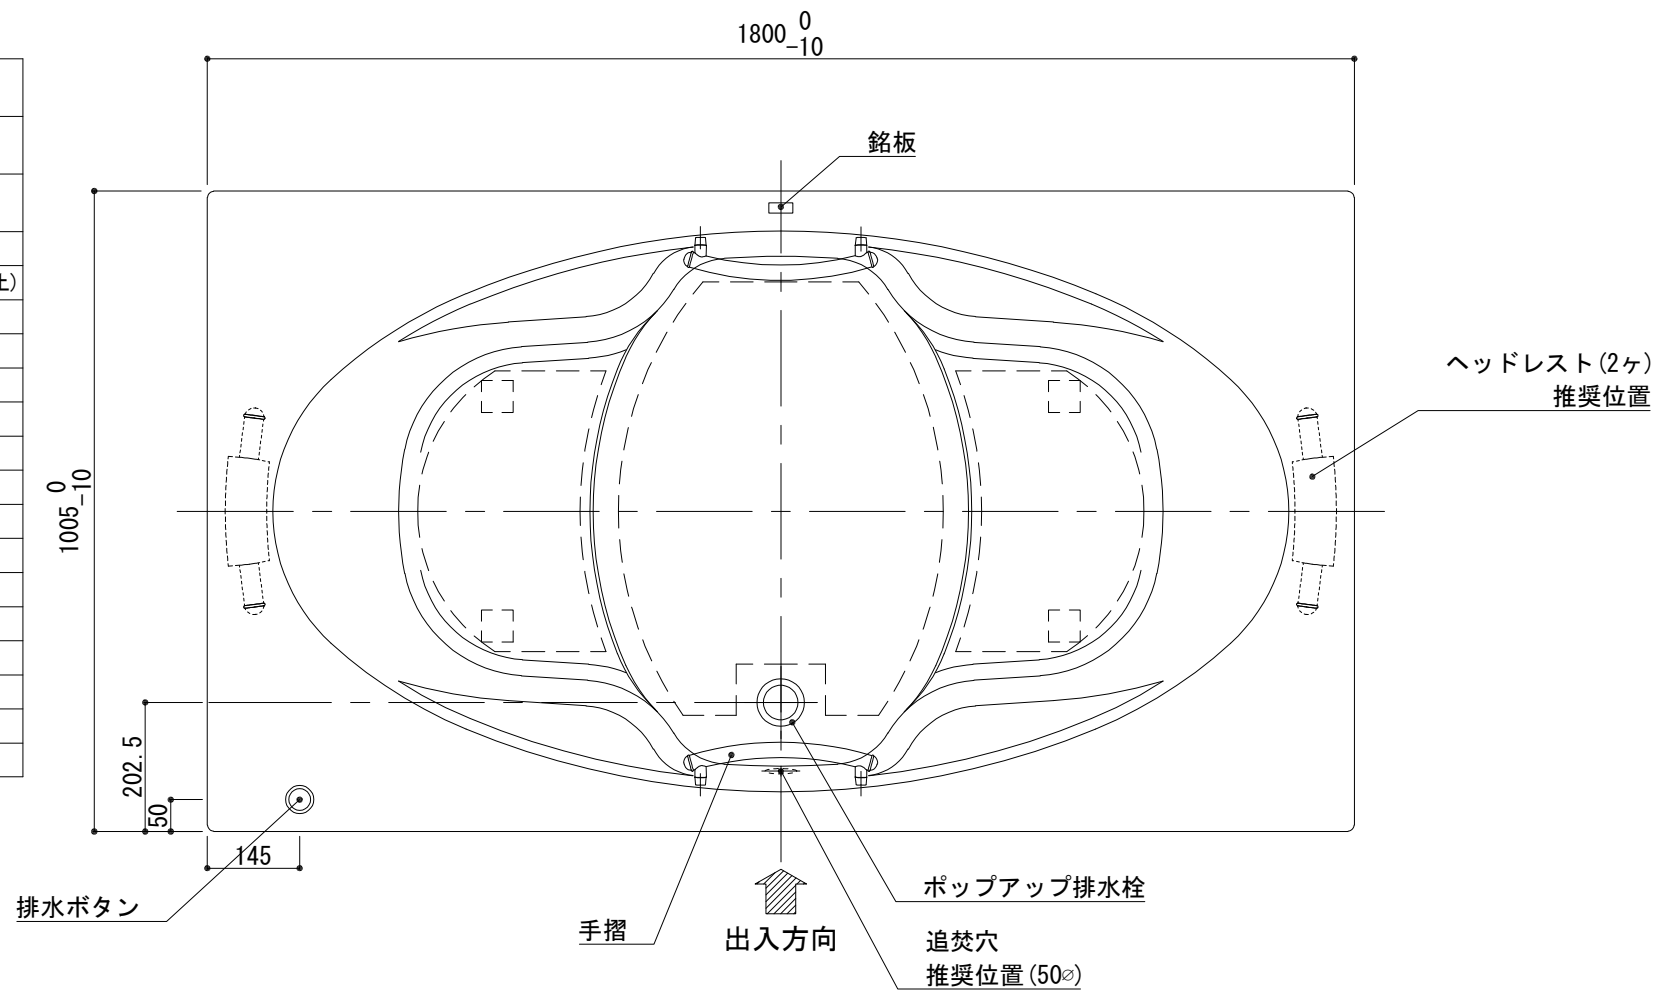

Artis
ARTIS CO., LTD.

株式会社アルティス 東京営業所
東京都港区南青山4丁目1番15号 ベルテ南青山-I 206 TEL:03-5573-9261 FAX:03-5573-8661
株式会社アルティス 大阪営業所
大阪府大阪市中央区南船場4丁目11番20号 G-TERRACE 心齋橋2階 TEL:06-6245-4516 FAX:06-6245-4502

外寸表記修正：2024.07.30
作図：2025.03.31

設計

施工

現場名

図名
ARW-1810N/L (住宅仕様)

承認

検図

担当

作図

小林

縮尺

1:12

図番

A3