標準図

浴槽名：ＡＲＷー１５１１ｄＮ(ｽﾀﾝﾃﾞｨﾝｸﾞ)			
容量　375L　　重量　　60Kg			
浴槽本体1465×1045×645　材質：ｱｸﾘﾗｲﾄPX200(FRA) エプロン　　材質：FRP			
	品名	数量	
標準	排水栓	1式	ゴム式排水栓(40Aｿｹｯﾄ止)

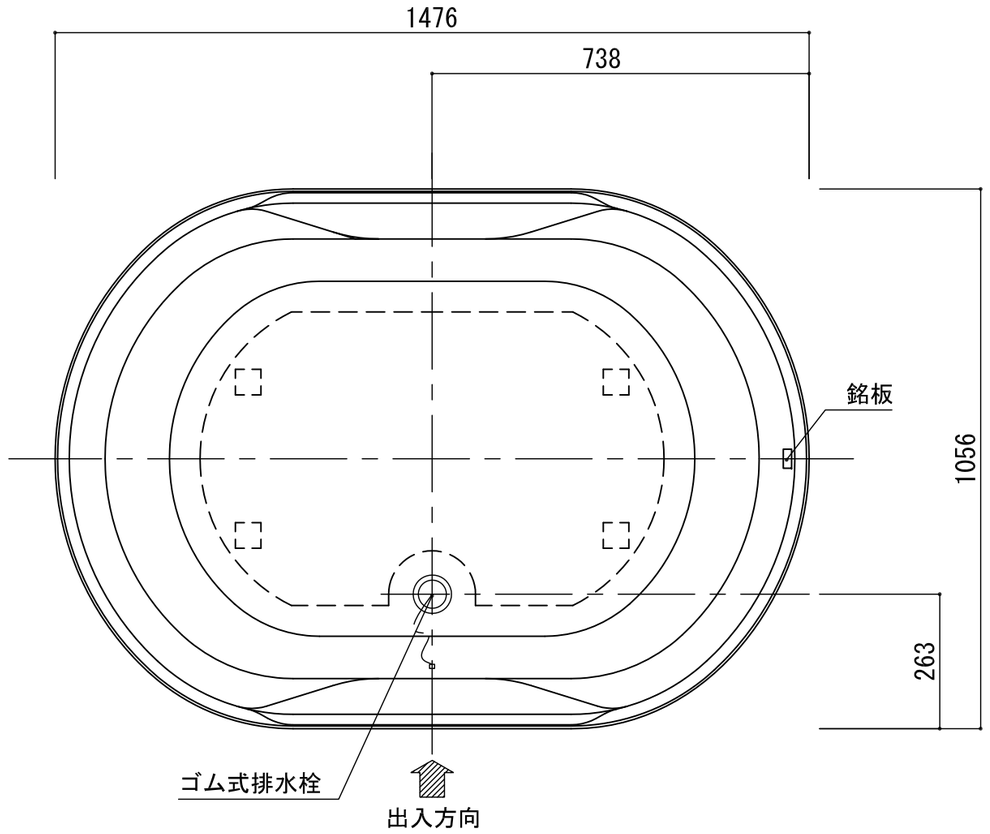

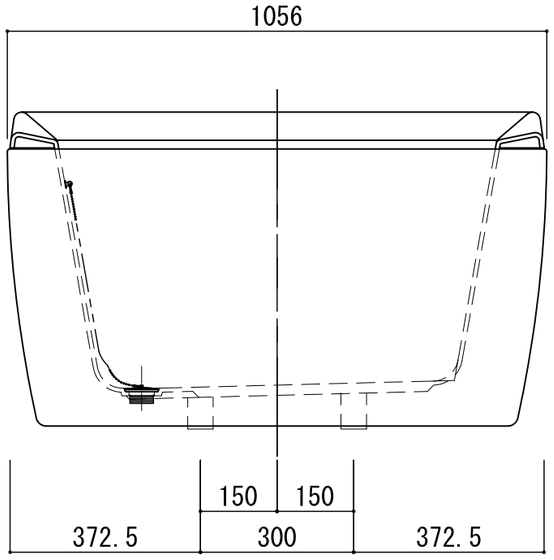

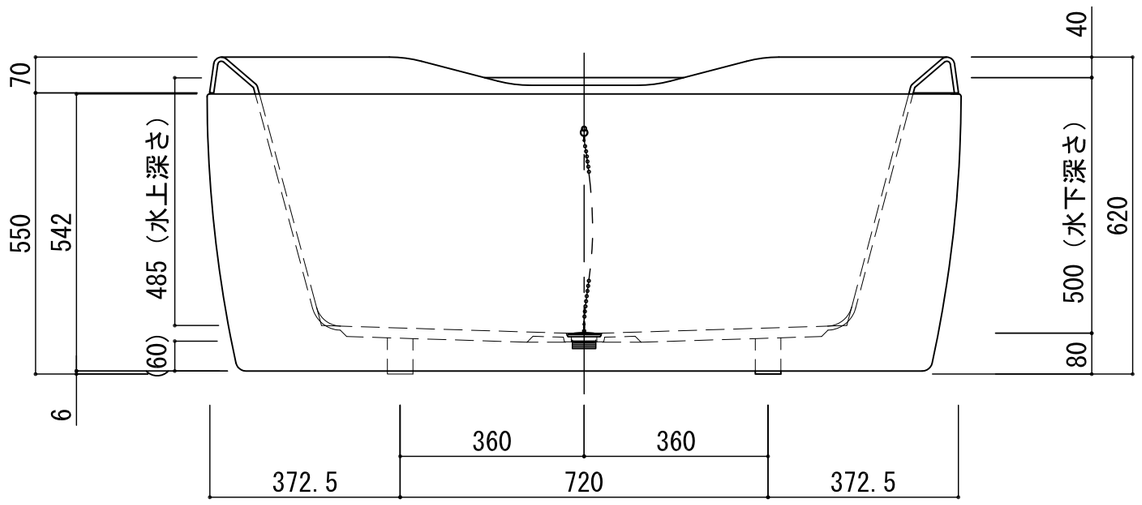

AVELCO CO., LTD.	株式会社アベルコ　アルティス事業部 東京都港区六本木3-16-33青葉六本木ビルANNEX2Ｆ　TEL 03-5573-9261 FAX 03-5573-8661 株式会社アベルコ大阪支店 大阪府大阪市西淀川区千舟2-15-18　TEL 06-6471-5611 FAX 06-6471-5860	作図：H.23.06.06	設計 施工	現場名 図名 ＡＲW-１５１１ｄＮスタンディング(住宅仕様)	承認	検図	担当	作図 石田	縮尺　A3 1：12 図番