# 標準図

| 浴槽名：ＡＲＷ－１６１１ＪＬ１ | | | |
|---|---|---|---|
| 容量　420L　　重量　　70Kg | | | |
| 浴槽本体1600×1100×530　材質：ｱｸﾘﾗｲﾄPX200(FRA) | | | |
| | 品名 | 数量 | |
| 標準 | 排水栓 | 1式 | ﾎﾟｯﾌﾟｱｯﾌﾟ排水栓(30Aｿｹｯﾄ止) |
| 標準 | 防振脚 | 5本 | ｱｼﾞｬｽﾀｰ調整（±10） |
| 標準 | 手摺 | 1本 | SUS304（L=200） |
| 標準 | ジェットポンプ | 1台 | 内蔵型 |
| 標準 | ジェットノズル | 4ヶ | SUS304 |
| 標準 | ジェット吸込口 | 1ヶ | SUS304 |
| 標準 | 水中照明 | 1灯 | LED仕様 |
| | | | |
| | | | |
| | | | |
| | | | |
| ＯＰ | ヘッドレスト | 2ヶ | |
| ＯＰ | 追焚穴 | 1式 | 50⌀穴開口 |
| ＯＰ | 水栓穴開 | 1式 | |
| | | | |

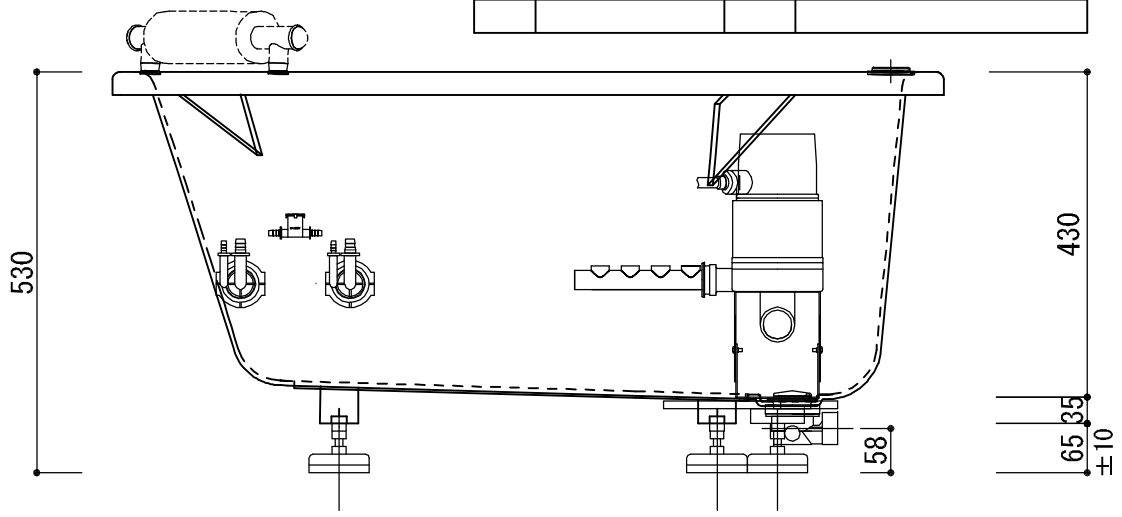


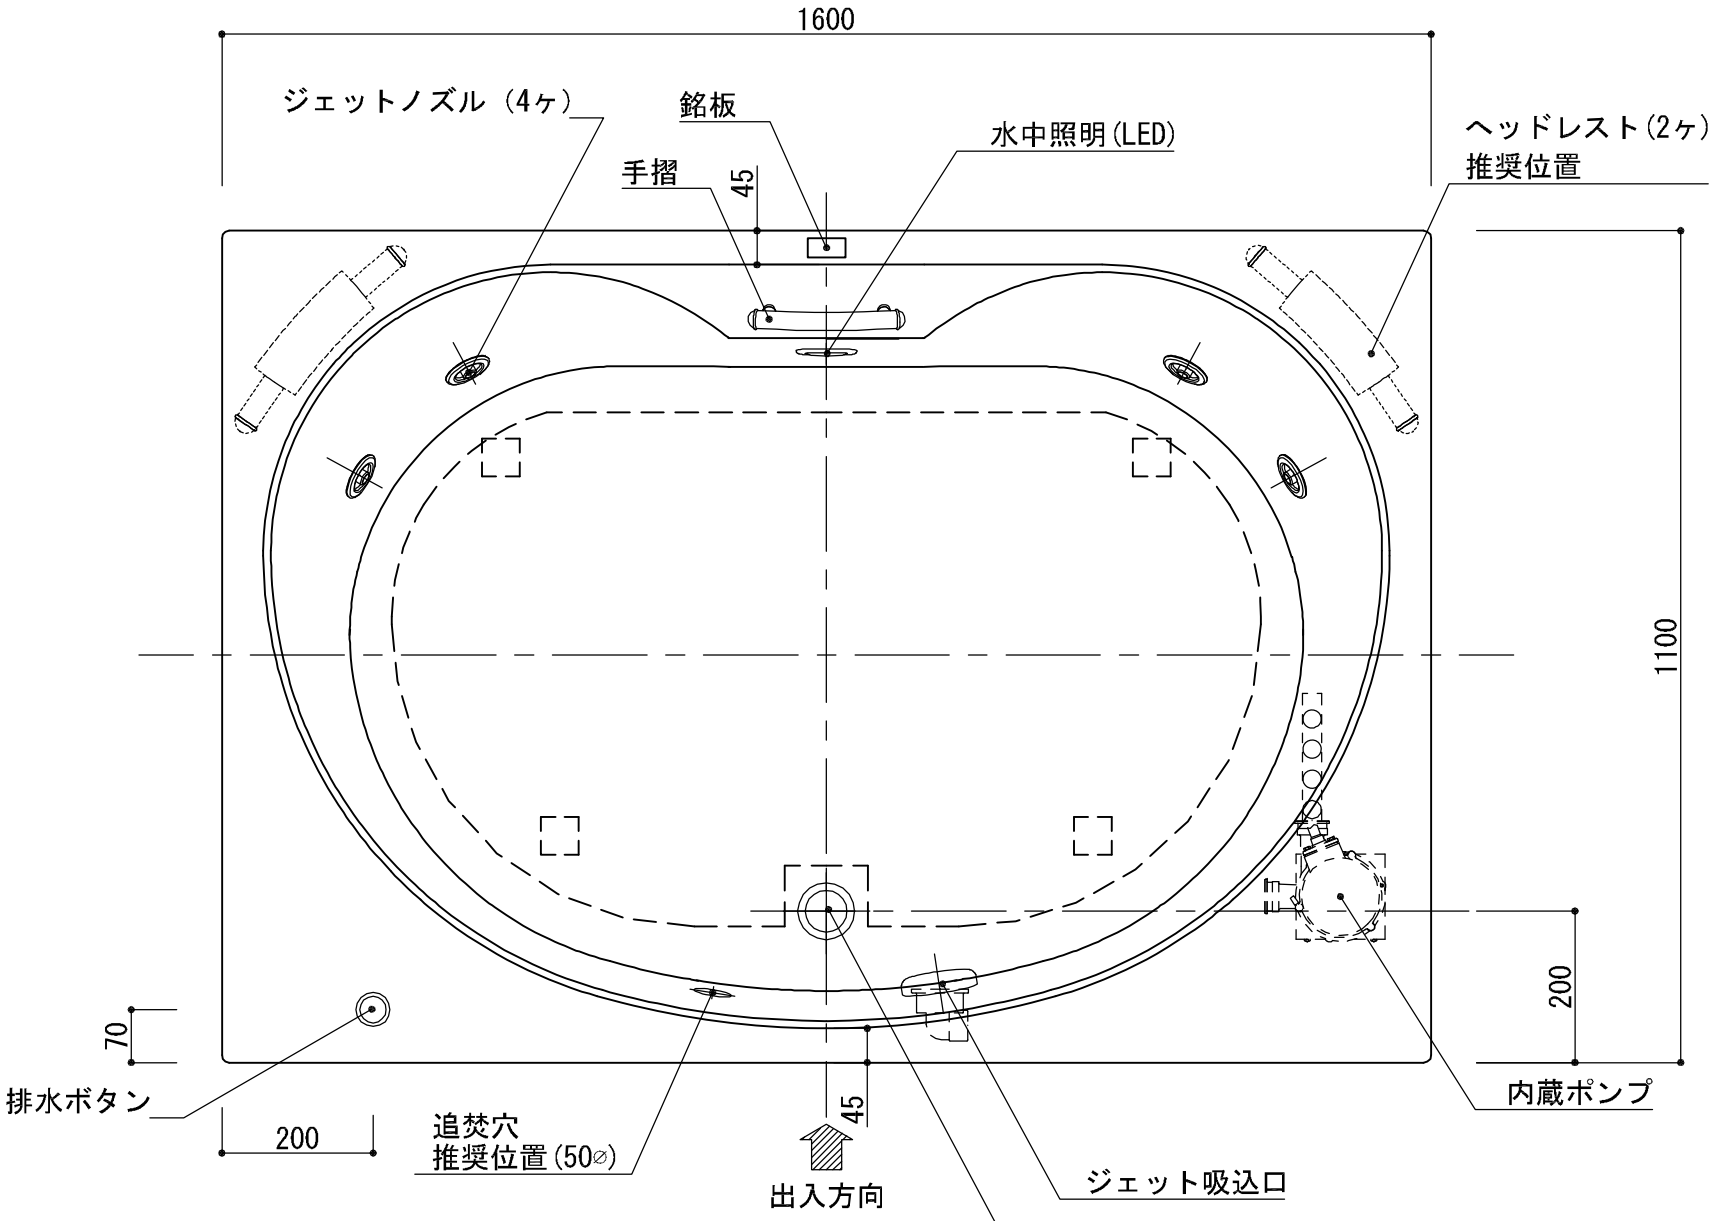


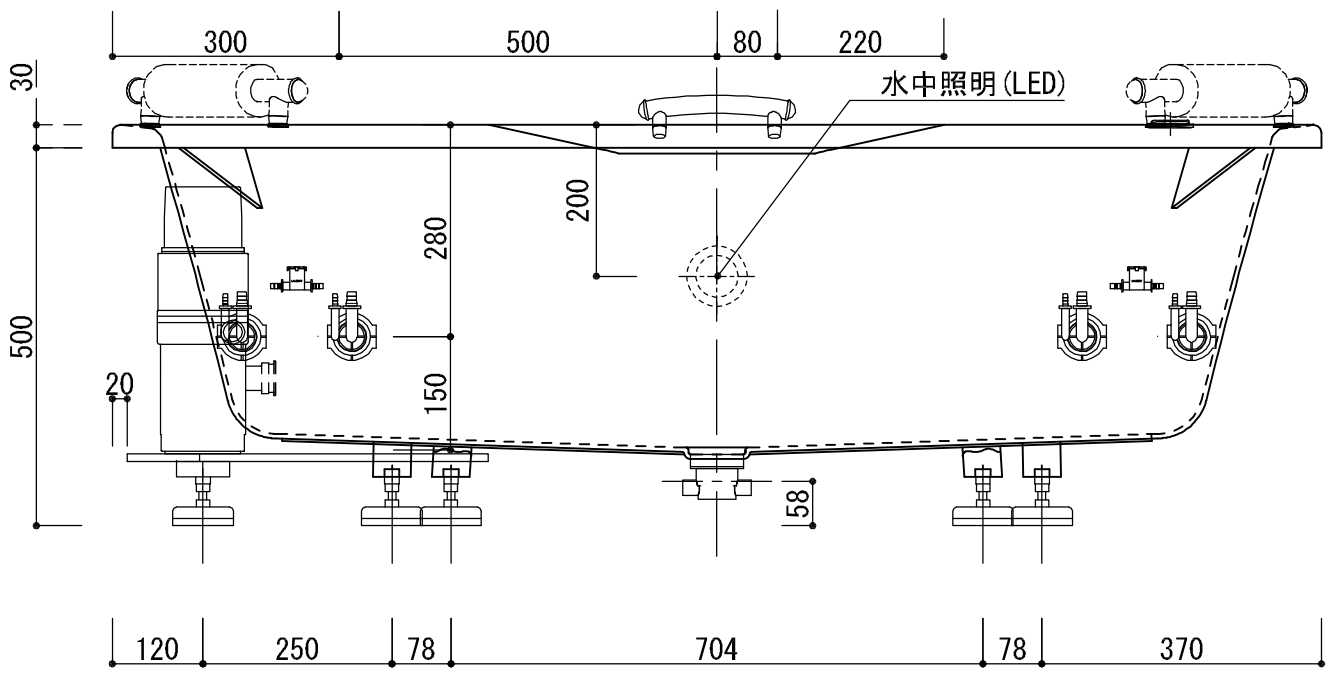


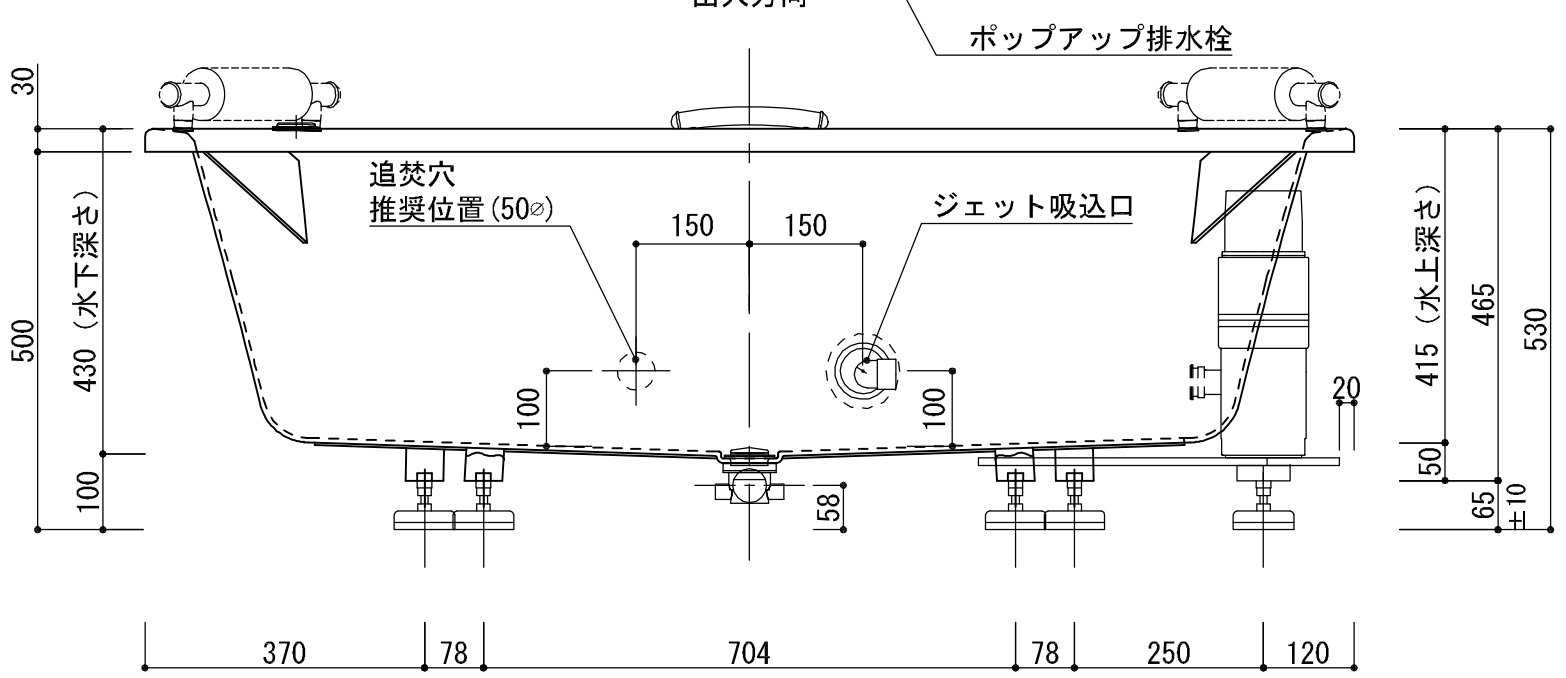


| | | | | | | | | | |
|---|---|---|---|---|---|---|---|---|---|
| AVELCO CO., LTD. | 株式会社アベルコ　アルティス営業部<br>東京都港区六本木3-16-33青葉六本木ビルANNEX2Ｆ　TEL 03-5573-9261 FAX 03-5573-8661<br>株式会社アベルコ　アルティス営業部 大阪営業所<br>大阪府大阪市中央区南船場4-11-20 G-TERRACE心斉橋２Ｆ　TEL 06-6245-4516 FAX 06-6245-4502 | 作図：H.27.04.02 | 設計 | 現場名 | 承認 | 検図 | 担当 | 作図<br>飯島 | 縮尺 A3<br>1：10 |
| | | | 施工 | 図名<br>ＡＲＷ－１６１１ＪＬ１／Ｌ（住宅仕様） | | | | | 図番 |