



標準図

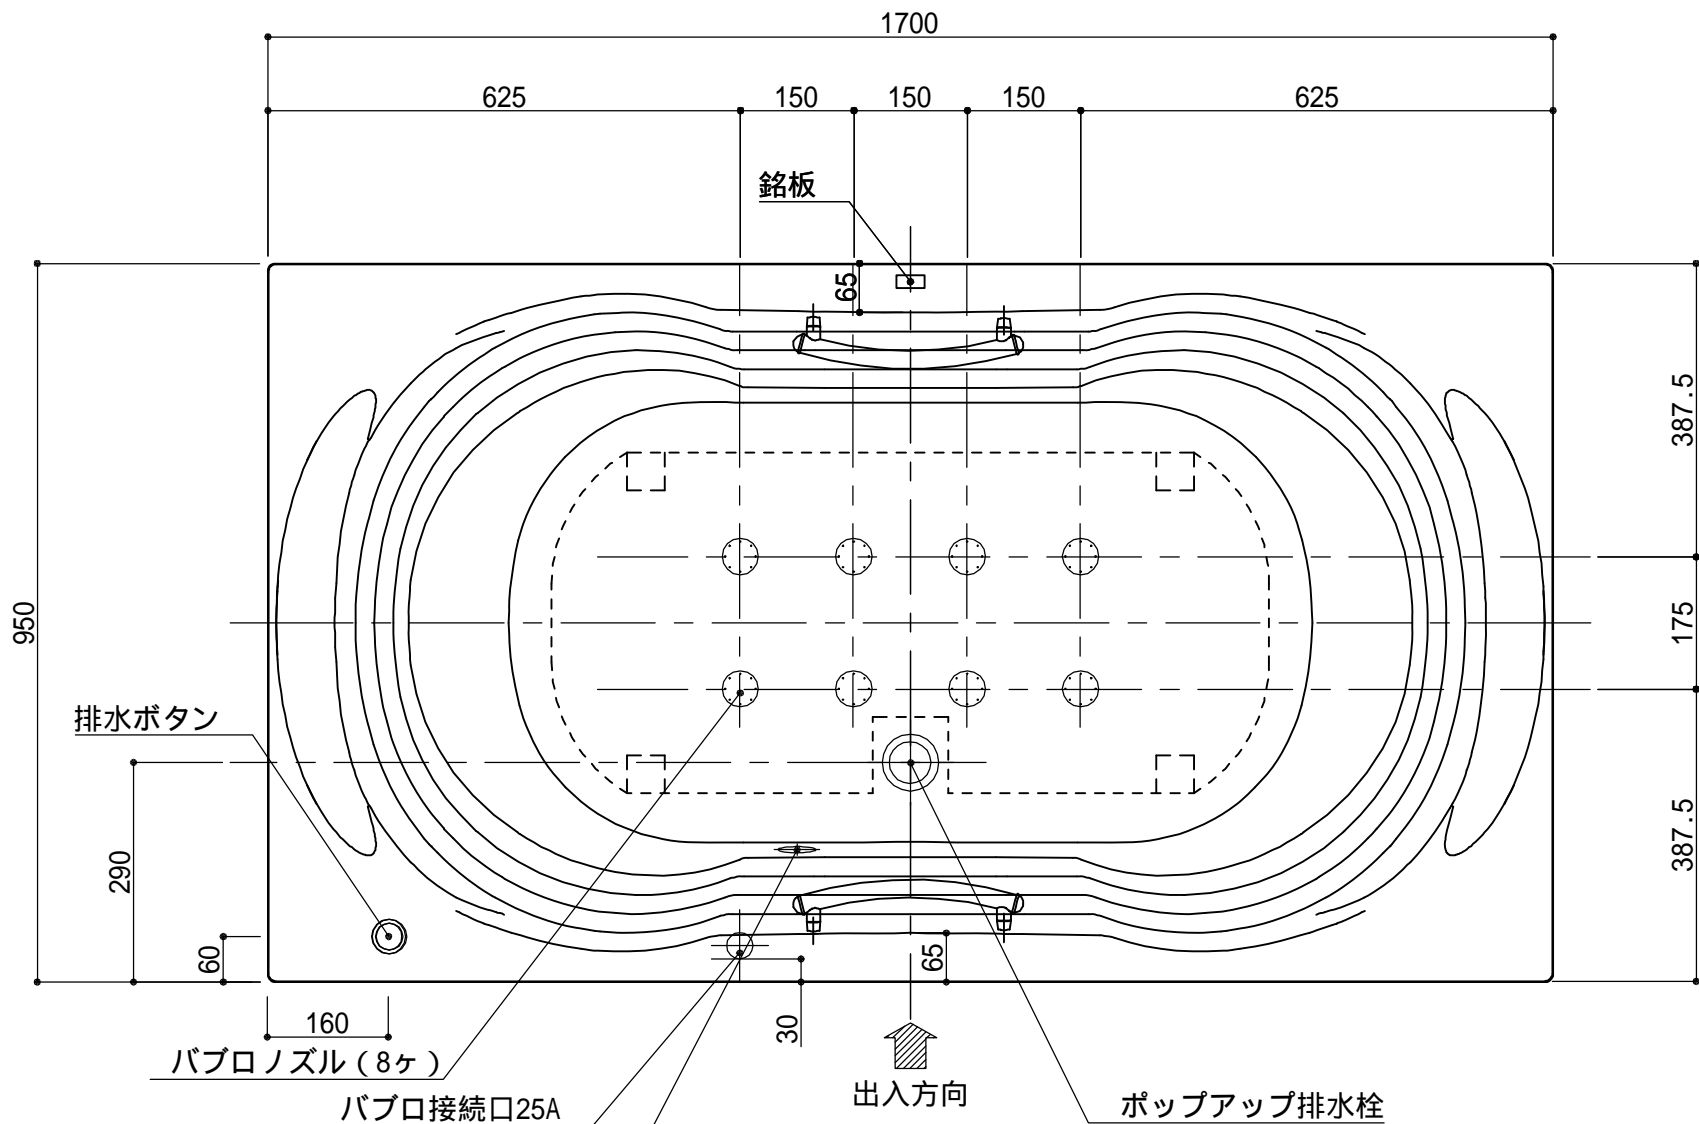

浴槽名 : A R W - 1 7 9 5 B			
容量 335L		重量 52Kg	
浴槽本体1700×950×630 材質 : アクリライトPX200(FRA)			
	品名	数量	
標準	排水栓	1式	ポップアップ排水栓(30Aソケット止)
標準	防振脚	4本	アジャスター調整(±10)
標準	バブロナズル	8ヶ	SUS304
標準	バブロ配管	1式	VP25Aソケット止
標準	手摺	2本	SUS304(L=300)
OP	追焚穴	1式	50φ穴開口

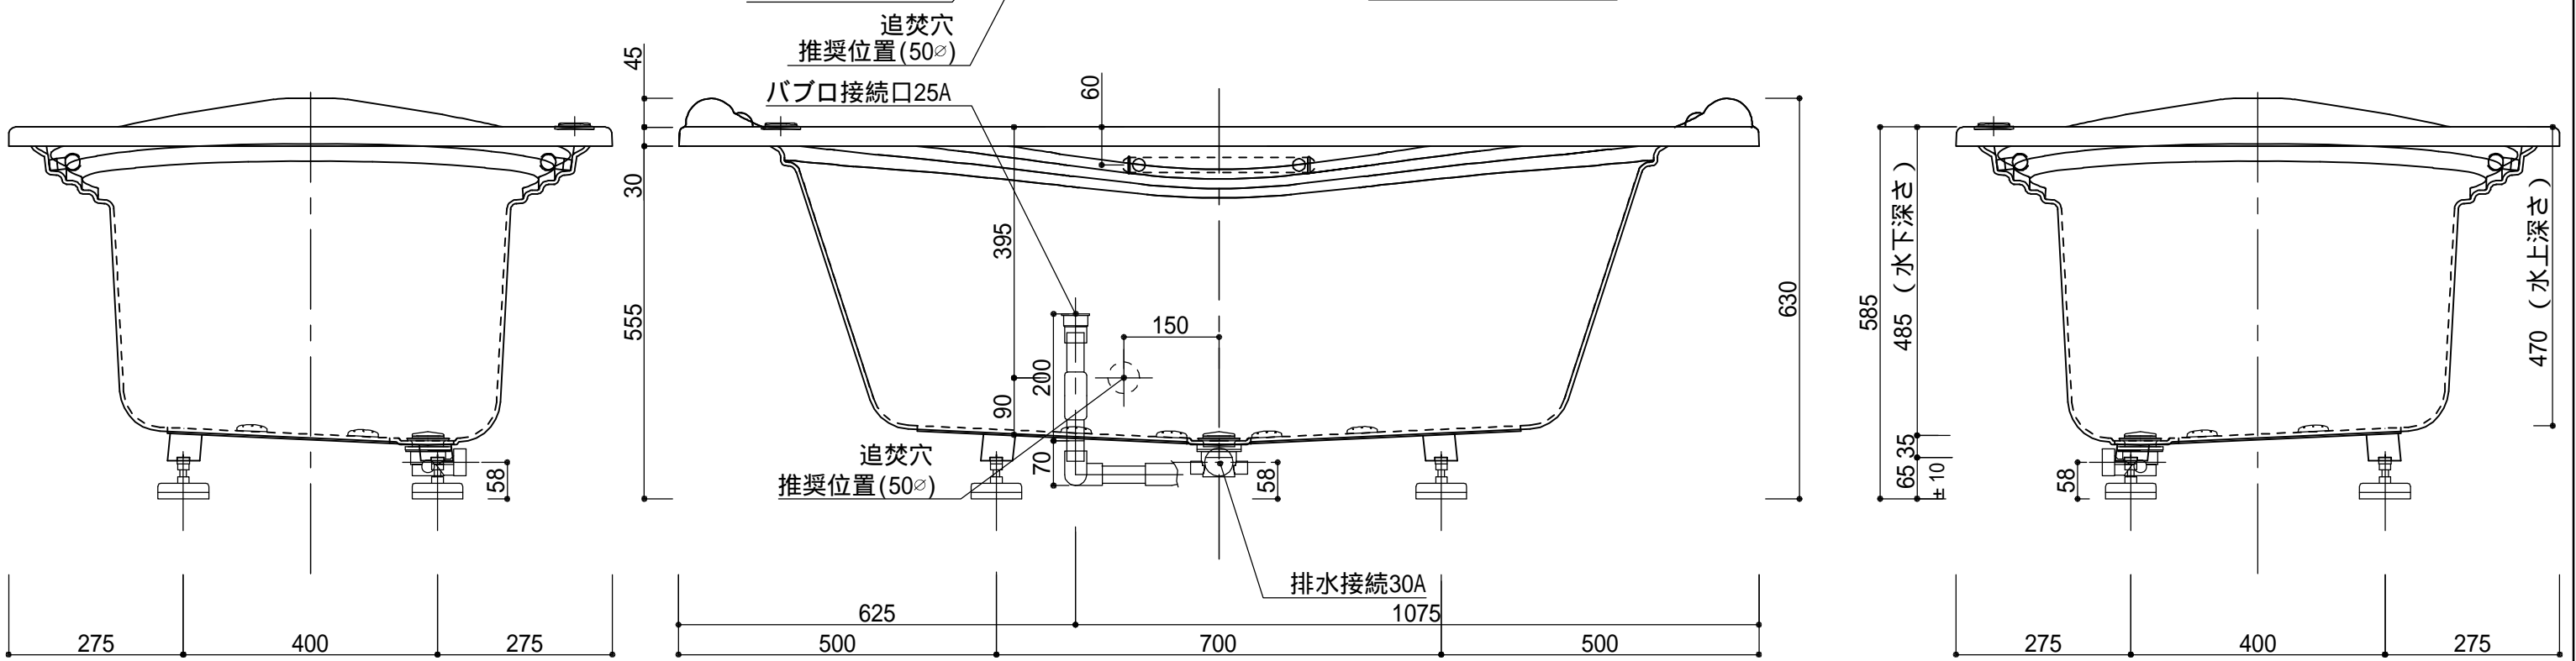

株式会社アベルコ アルティス営業部
 東京都港区六本木3-16-33青葉六本木ビルANNEX2 F TEL 03-5573-9261 FAX 03-5573-8661
株式会社アベルコ アルティス営業部 大阪営業所
 大阪府大阪市中央区南船場4-11-20 G-TERRACE心斎橋2 F TEL 06-6245-4516 FAX 06-6245-4502

作図 : H.27.04.02
 設計
 施工

現場名
 図名
 A R W - 1 7 9 5 B / L (住宅仕様)

承認	検図	担当	作図	縮尺	A3
			飯島	1 : 10	
				図番	