
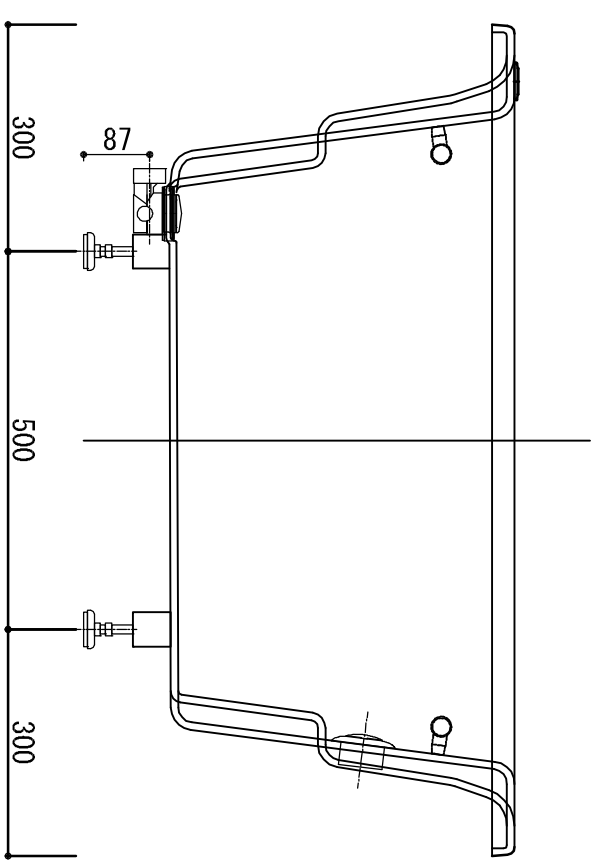
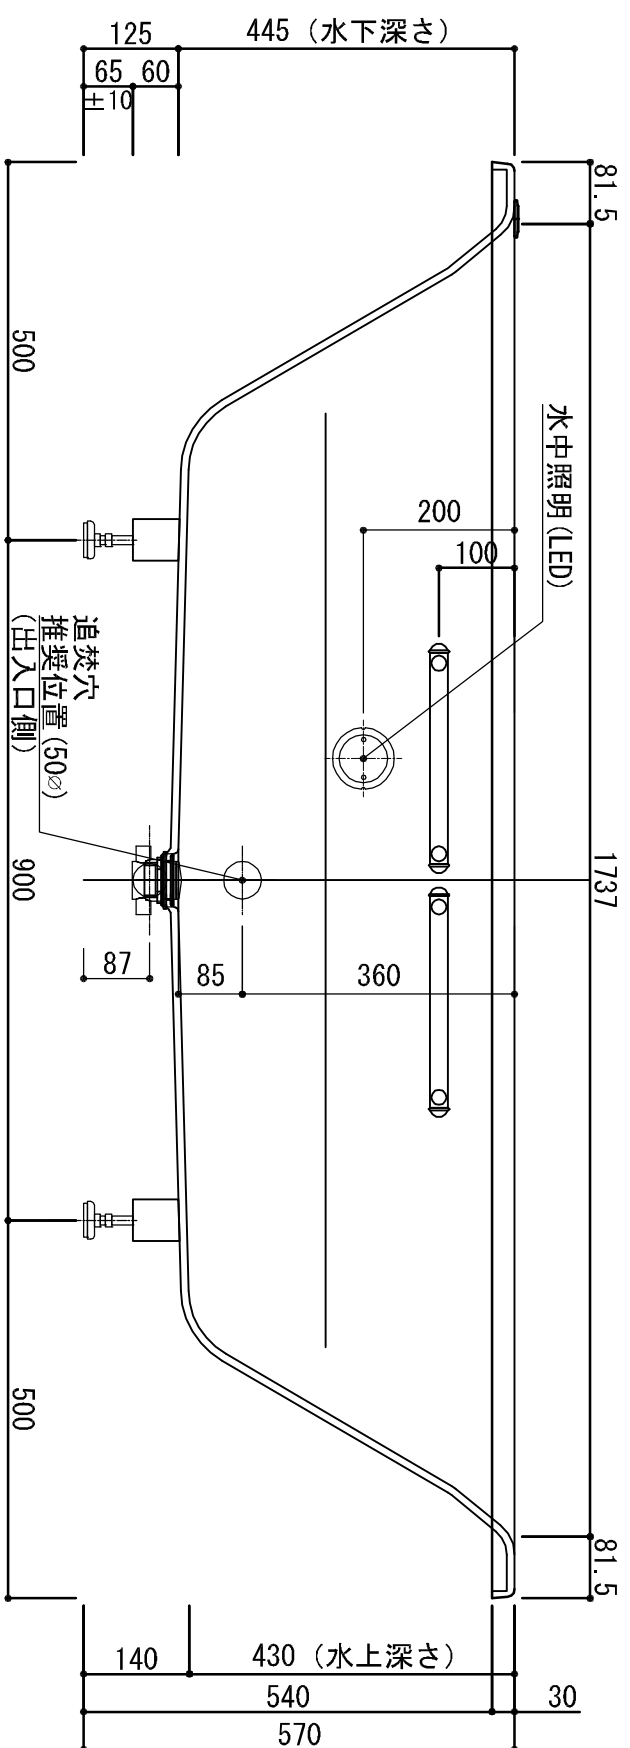


標準図

浴槽名：ARW-1911NL1		
容量	470L	重量 74Kg
浴槽本体1900×1100×570 材質：77H51HPX200 (FRA)		
品名	数量	
標準 排水栓	1式	ホップアップ排水栓 (30AタイプLE)
標準 アジャスター	4本	アジャスター調整 (±10)
標準 手摺	2本	SUS304 (L=300)
標準 水中照明	1灯	LED仕様
OP ヘッドレスト	2ヶ	
OP 追焚穴	1式	50φ穴開口

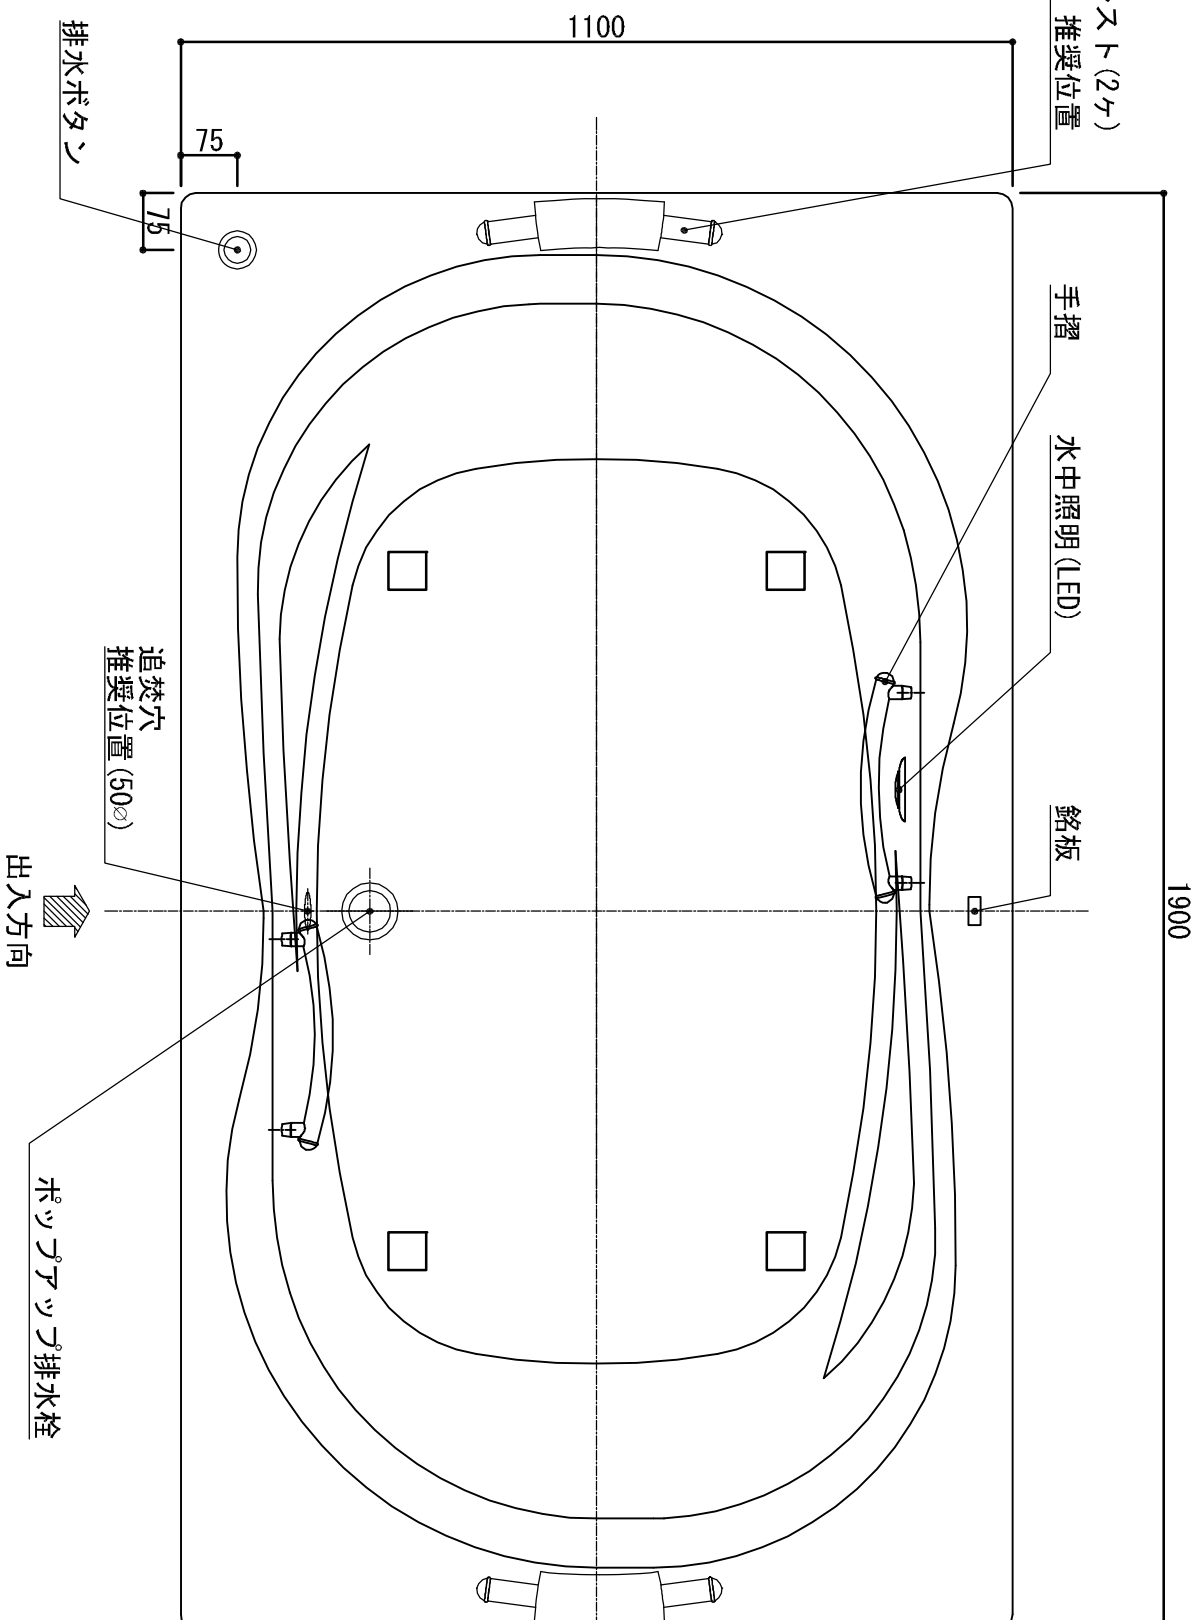

株式会社アベルコ アルティマス営業部
 東京都港区六本木3-16-33青葉六本木ビルAMNEX2F TEL 03-5573-9261 FAX 03-5573-8661
 株式会社アベルコ アルティマス営業部 大阪営業所
 大阪府大阪市中央区南船場4-11-20 G-TERRACE心斎橋2F TEL 06-6471-5611 FAX 06-6471-5660

作図：H.26.06.08
 設計
 施工

現場名
 図名 ARW-1911NL1/L (住宅仕様)

承認
 検図
 担当
 作図 飯島
 縮尺 1:10
 A3

AVELCO CO., LTD.